COMUNE DI MONTESILVANO

PROVINCIA DI PESCARA

-UFFICIO TECNICO-
- SETTORE PIANIFICAZIONE E GESTIONE TERRITORIALE-

VARIANTE AL PIANO DI RECUPERO DEL PATRIMONIO URBANISTICO EDILIZIO (P.R.P.E.) DEL COLLE

ADOZIONE

FRONTE SU PIAZZA L. CALABRESI _A _B

SCALA 1:100 TAV. 14a

il Dirigente
arch. Valeriano MERGIOTTI

l' Assessore
Manola MUSA

il Sindaco
dott. Francesco Maragno

Il Gruppo di lavoro:
arch. Marco BRESCIA
arch. Mauro DI PIETRANTONIO
geom. Roberto BRENDA
geom. Maurizio DI LORITO
geom. Massimiliano ERASMI
geom. Maurizio GENTILE
geom. Mirko PARLIONE

dott.ssa Elvira FRAGASSI
rag. Antonio GIANGIORDANO
sig. Lino MINGIONE
sig. Roberto NATALE

Consulente esterno:
arch. Marco VOLPE

Settembre 2017
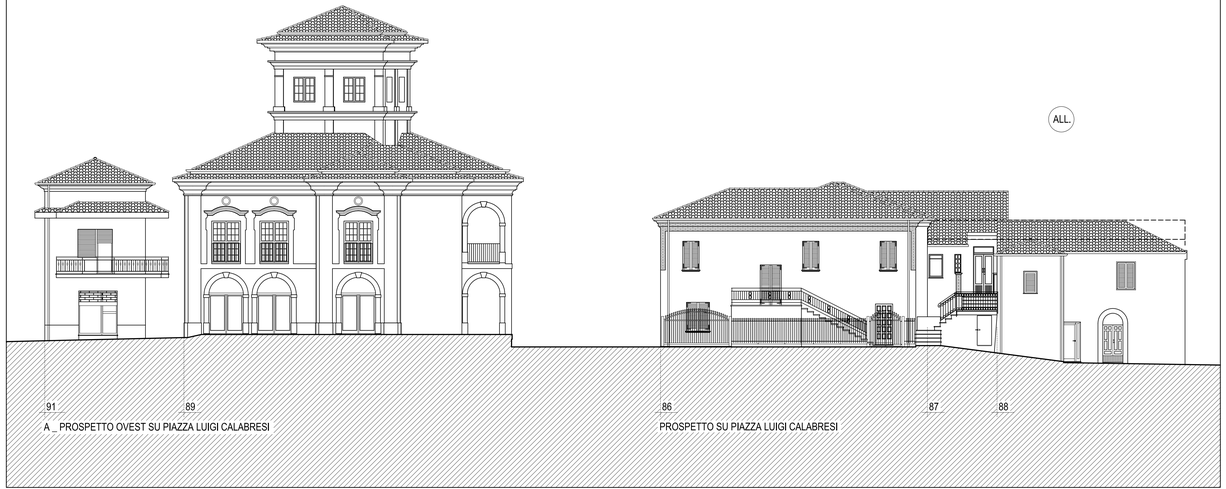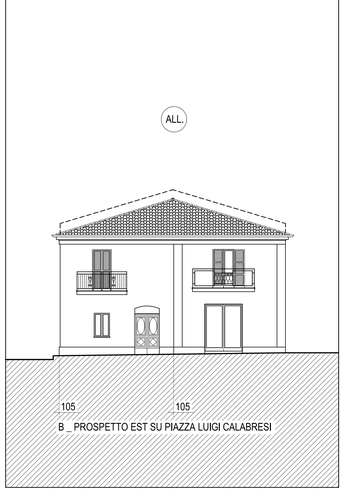
14a _ FRONTE SU PIAZZA LUIGI CALABRESI _ A _ B