

COMUNE DI MONTESILVANO

PROVINCIA DI PESCARA

-UFFICIO TECNICO-
- SETTORE PIANIFICAZIONE E GESTIONE TERRITORIALE-

VARIANTE AL PIANO DI RECUPERO DEL PATRIMONIO
URBANISTICO EDILIZIO (P.R.P.E.) DEL COLLE

ADOZIONE

FRONTE SU PIAZZA MACELLO

SCALA 1:100

TAV. 15a

il Dirigente
arch. Valeriano MERGIOTTI

l' Assessore
Manola MUSA

il Sindaco
dott. Francesco Maragno



Il Gruppo di lavoro:
arch. Marco BRESCIA
arch. Mauro DI PIETRANTONIO
geom. Roberto BRENDIA
geom. Maurizio DI LORITO
geom. Massimiliano ERASMI
geom. Maurizio GENTILE
geom. Mirko PARLIONE

dott.ssa Elvira FRAGASSI
rag. Antonio GIANGIORDANO
sig. Lino MINGIONE
sig. Roberto NATALE

Consulente esterno:
arch. Marco VOLPE

Settembre 2017

15a _ FRONTE SU PIAZZA MACELLO

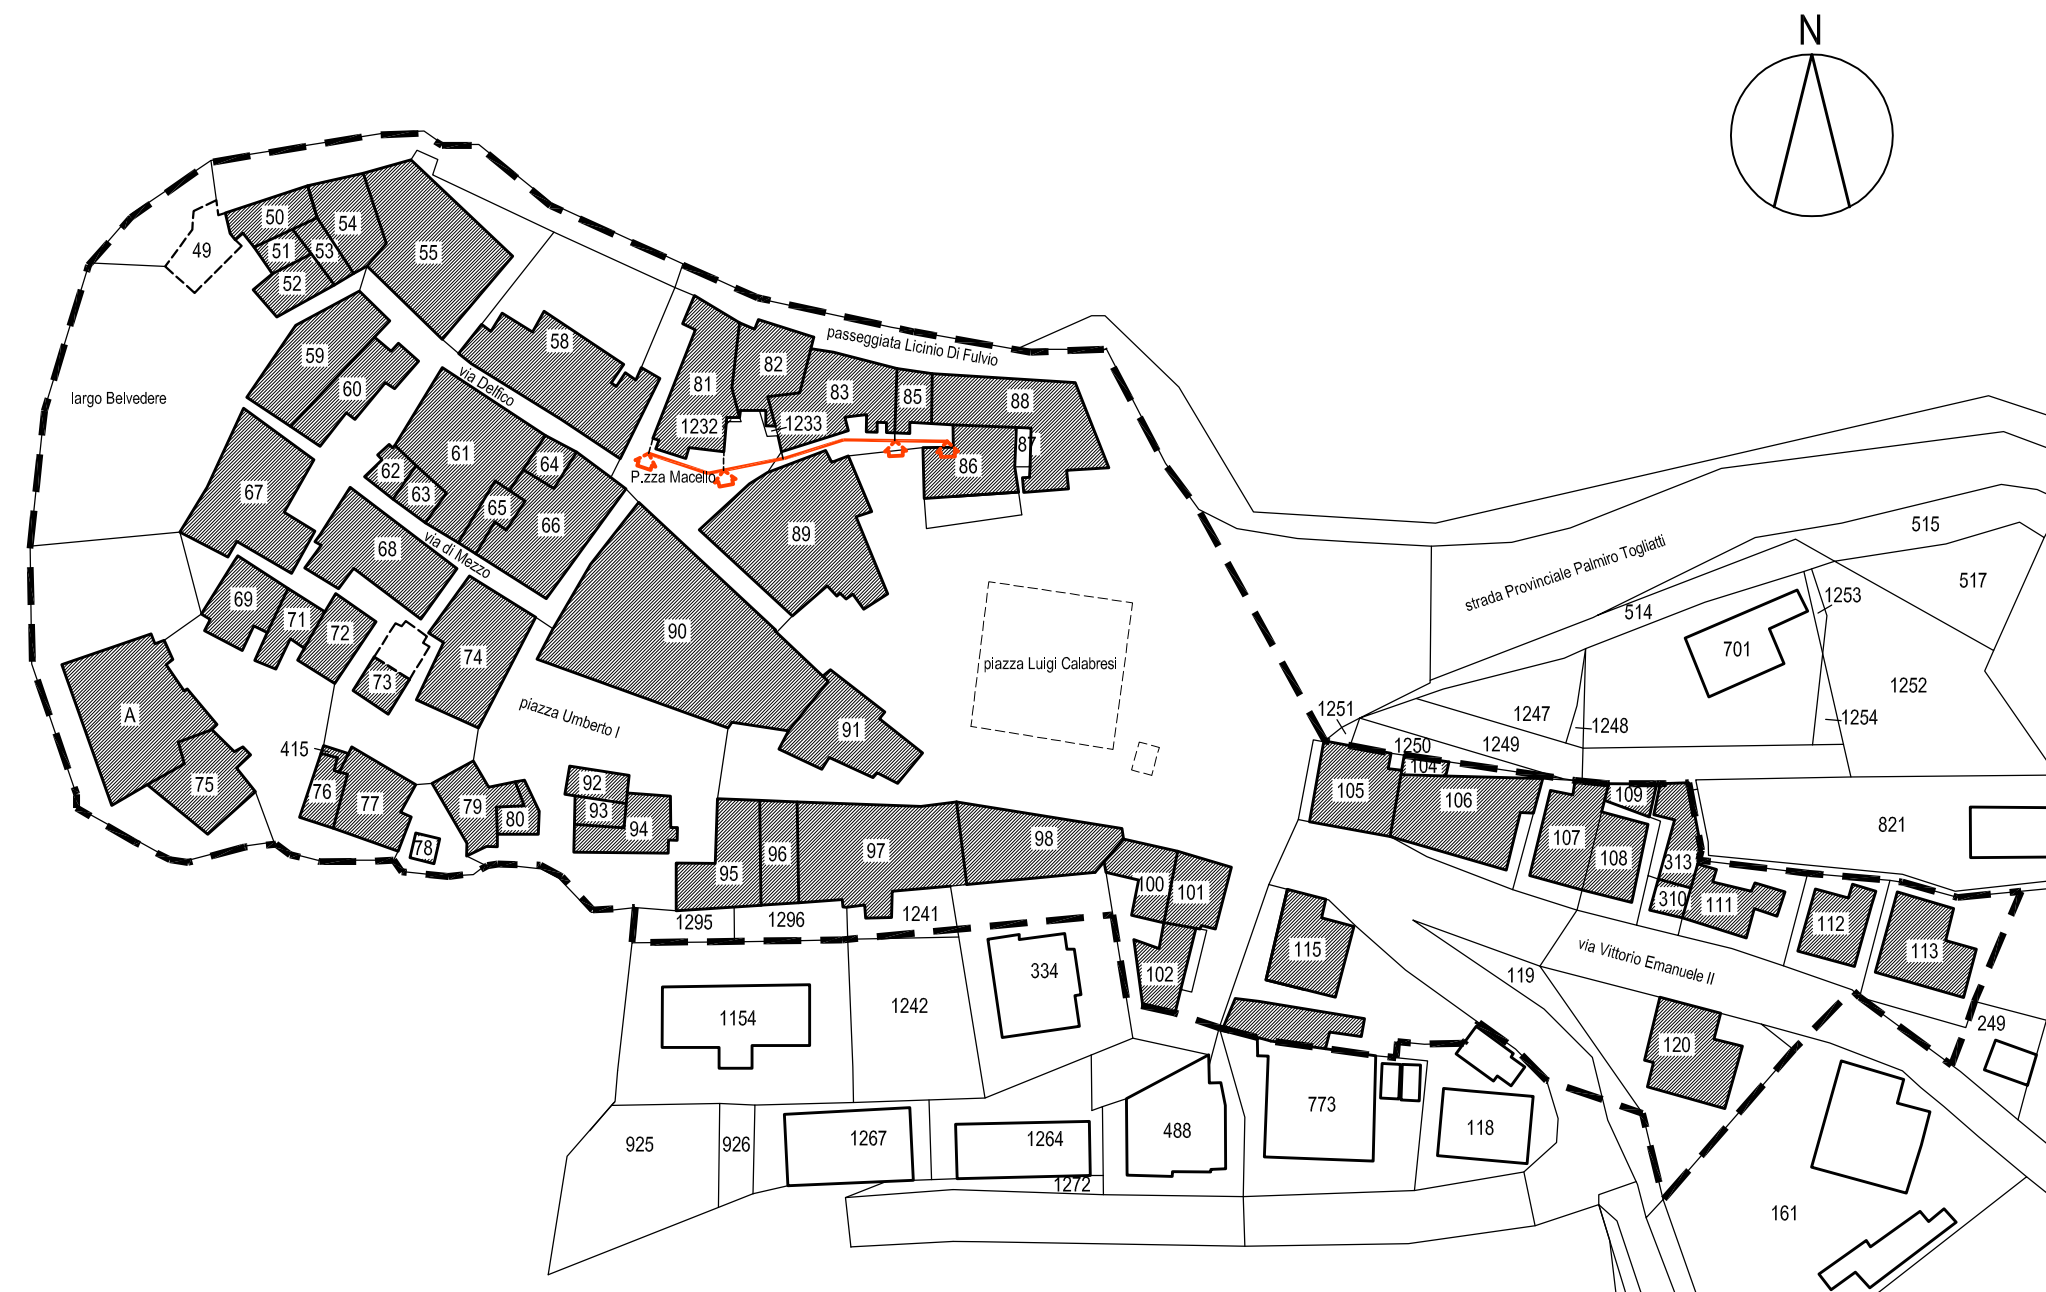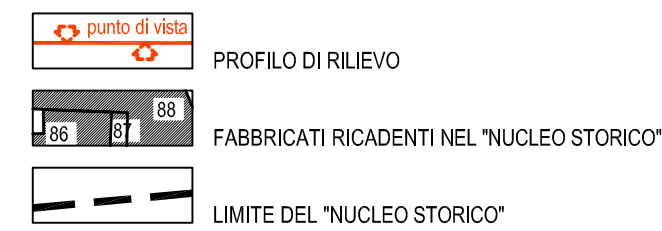

81 82 83 85 88
PROSPETTO NORD SU PIAZZA MACELLO