

# COMUNE DI MONTESILVANO

PROVINCIA DI PESCARA

-UFFICIO TECNICO-  
- SETTORE PIANIFICAZIONE E GESTIONE TERRITORIALE-

VARIANTE AL PIANO DI RECUPERO DEL PATRIMONIO  
URBANISTICO EDILIZIO (P.R.P.E.) DEL COLLE

## APPROVAZIONE

FRONTE SU VIA VITTORIO EMANUELE II

SCALA 1: 100

TAV. 16a

il Dirigente arch. Valeriano MERGIOTTI  
l' Assessore Ing. Annalisa Fumo  
il Sindaco dott. Francesco Maragno


Il Gruppo di lavoro:  
arch. Marco BRESCIA  
arch. Mauro DI PIETRANTONIO  
geom. Roberto BRENDA  
geom. Maurizio DI LORITO  
geom. Massimiliano ERASMI  
geom. Maurizio GENTILE  
geom. Mirko PARLIONE

dott.ssa Elvira FRAGASSI  
rag. Antonio GIANGIORDANO  
sig. Lino MINGIONE  
sig. Roberto NATALE

Consulente esterno:  
arch. Marco VOLPE

Settembre 2018

16a \_ FRONTE SU VIA VITTORIO EMANUELE II

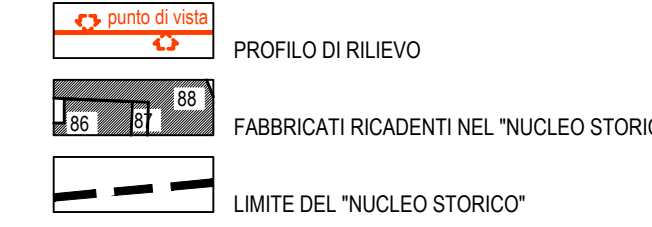

PROSPETTO NORD SU VIA VITTORIO EMANUELE II