COMUNE DI MONTESILVANO

PROVINCIA DI PESCARA

-UFFICIO TECNICO-
- SETTORE PIANIFICAZIONE E GESTIONE TERRITORIALE-

VARIANTE AL PIANO DI RECUPERO DEL PATRIMONIO URBANISTICO EDILIZIO (P.R.P.E.) DEL COLLE

APPROVAZIONE

FRONTE SU PIAZZA UMBERTO I _B

SCALA 1:100

TAV. 9a

il Dirigente	l' Assessore	il Sindaco
arch. Valeriano MERGIOTTI	Ing. Annalisa Fumo	dott. Francesco Maragno

Il Gruppo di lavoro:

arch. Marco BRESCIA
arch. Mauro DI PIETRANTONIO
geom. Roberto BRENDA
geom. Maurizio DI LORITO
geom. Massimiliano ERASMI
geom. Maurizio GENTILE
geom. Mirko PARLIONE

dott.ssa Elvira FRAGASSI
rag. Antonio GIANGIORDANO
sig. Lino MINGIONE
sig. Roberto NATALE

Consulente esterno:
arch. Marco VOLPE

Settembre 2018

9a _ FRONTE SU PIAZZA UMBERTO I _ B

punto di vista — PROFILO DI RILIEVO

▨ 86 87 88 — FABBRICATI RICADENTI NEL "NUCLEO STORICO"

▬ ▬ — LIMITE DEL "NUCLEO STORICO"

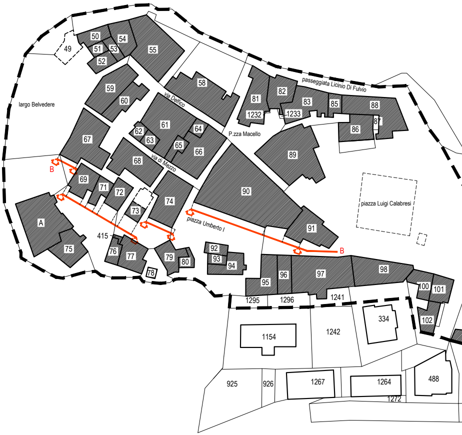
49
50
51
52
53
54
55
58
largo Belvedere
59
60
via Delfico
61
62
63
64
65
66
67
68
via di Mezzo
69
71
72
73
74
B
A
75
415
76
77
78
79
80
92
93
94
piazza Umberto I
90
P.zza Macello
81
1232
82
83
1233
85
88
86
87
passeggiata Licinio Di Fulvio
89
piazza Luigi Calabresi
91
B
95
96
97
98
100
101
102
1295
1296
1241
334
1154
1242
925
926
1267
1264
1272
488

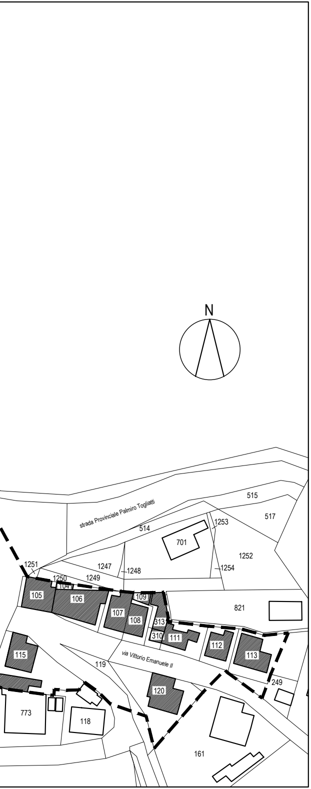
N
strada Provinciale Palmiro Togliatti
515
517
514
701
1253
1252
1254
1247
1248
1251
1250
1249
104
105
106
109
107
108
313
310
111
112
113
821
115
119
via Vittorio Emanuele II
120
249
773
118
161

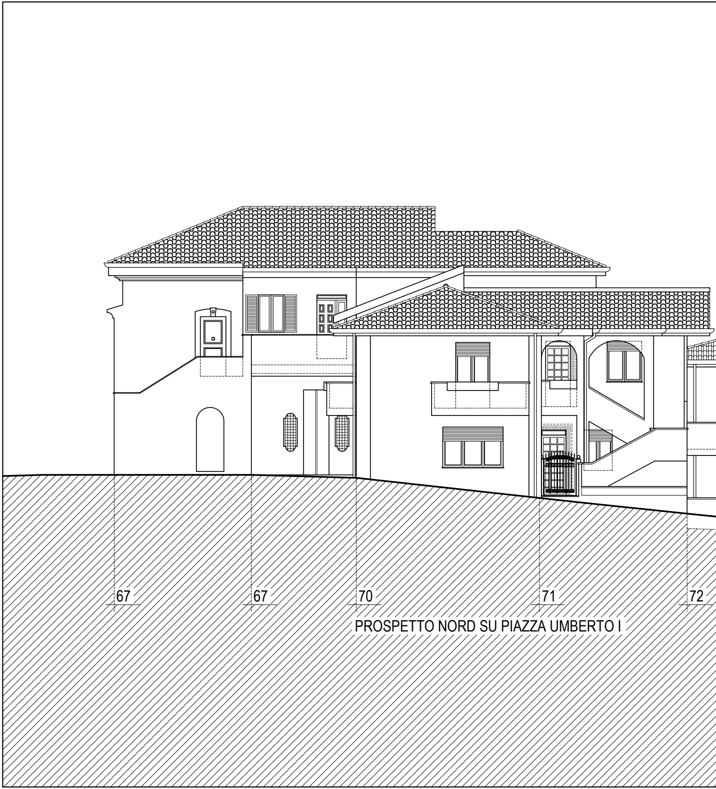
67
67
70
71
72

PROSPETTO NORD SU PIAZZA UMBERTO I

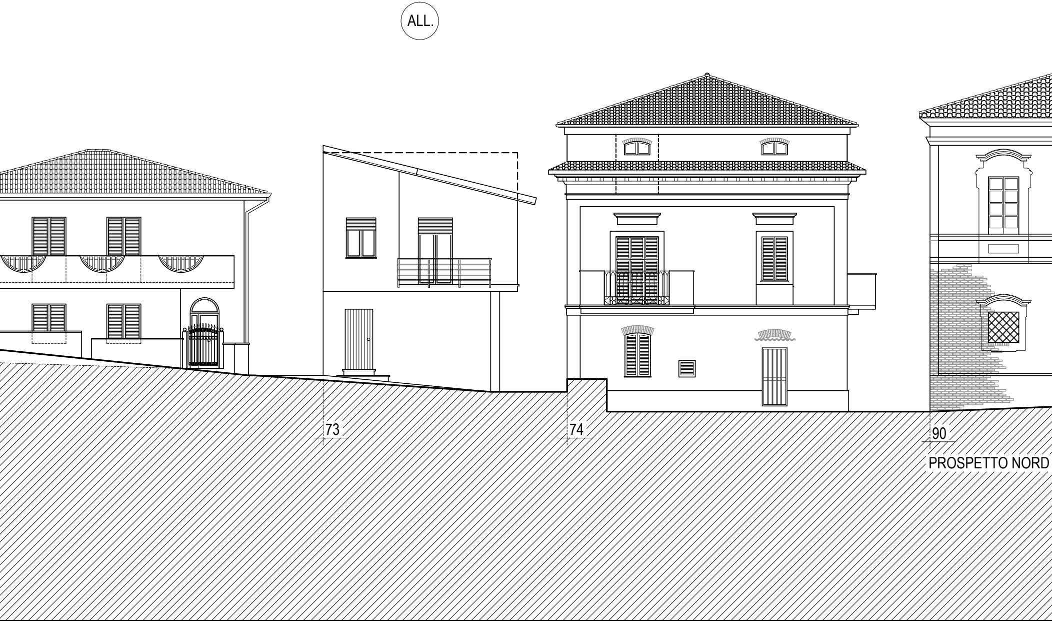

PROSPETTO NORD

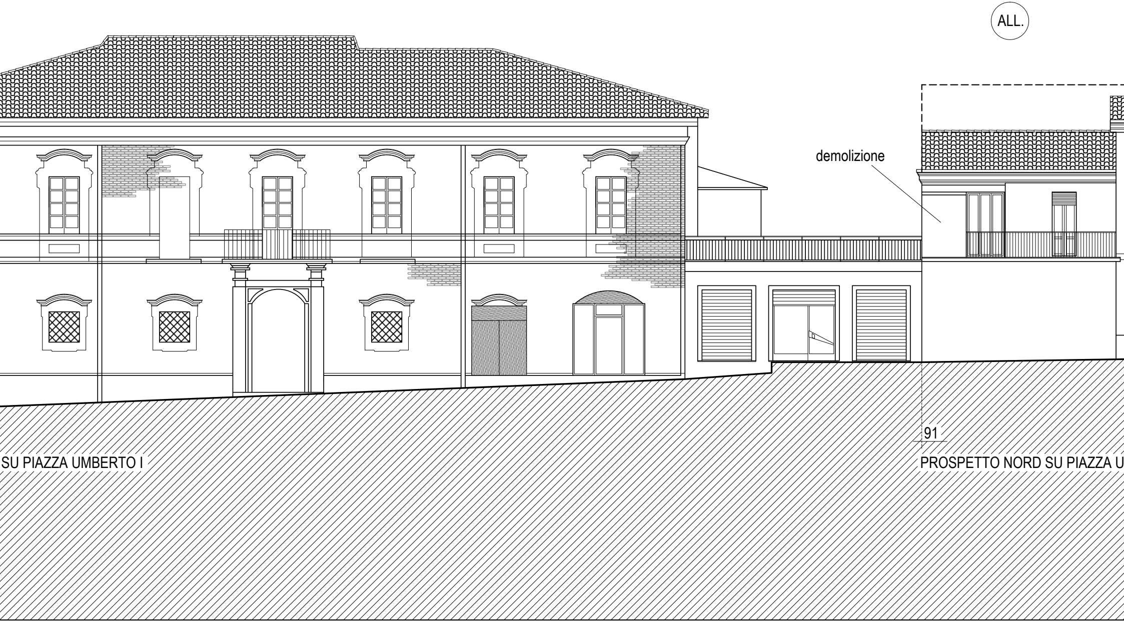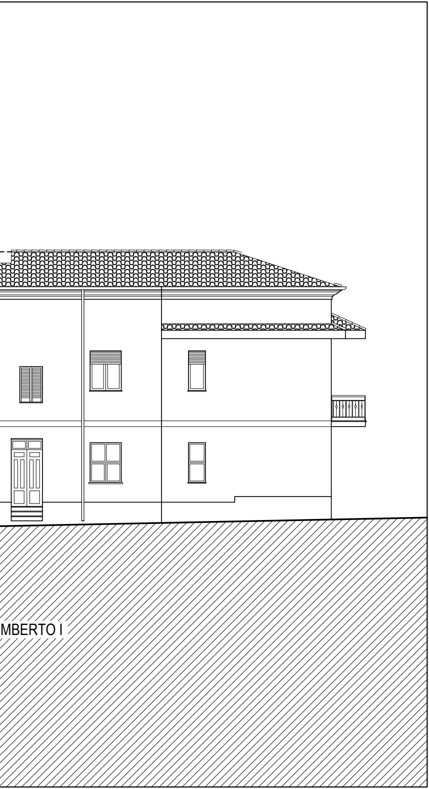
ALL.
demolizione
91
SU PIAZZA UMBERTO I
PROSPETTO NORD SU PIAZZA U