

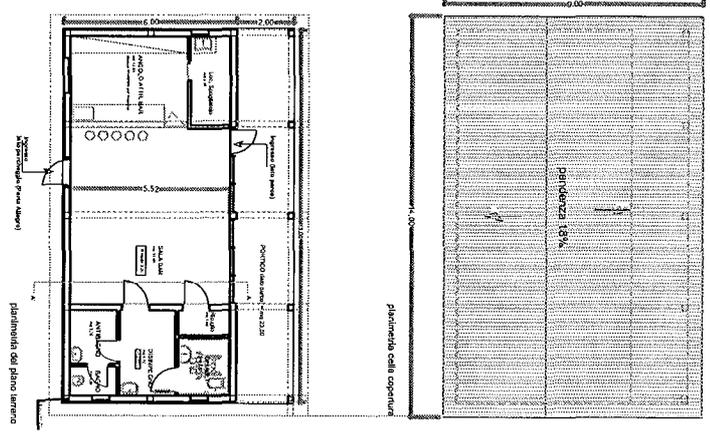
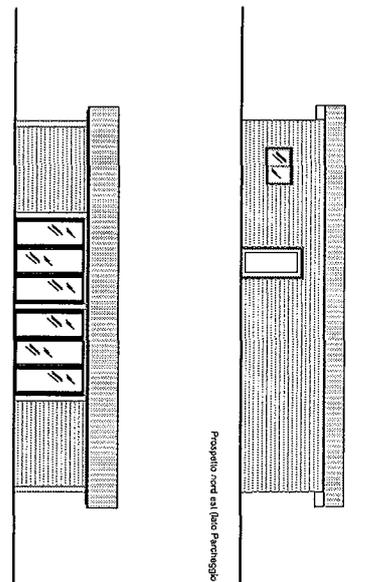


Parco della Libertà o parco Saline

Chiosco adibito a servizi e ristoro

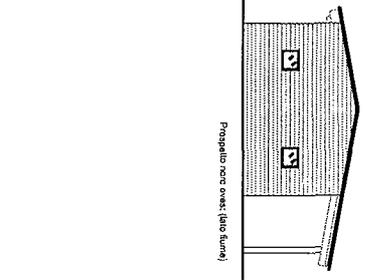

Chiosco adibito a servizi e ristoro
 Funzionella, prospetti e sezione in - Scala 1:100 -
 "As-Salle"

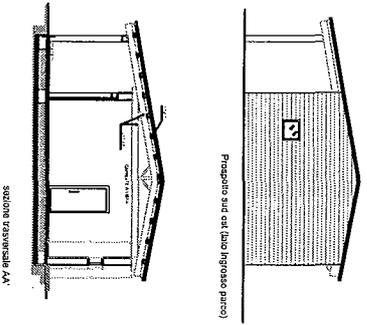